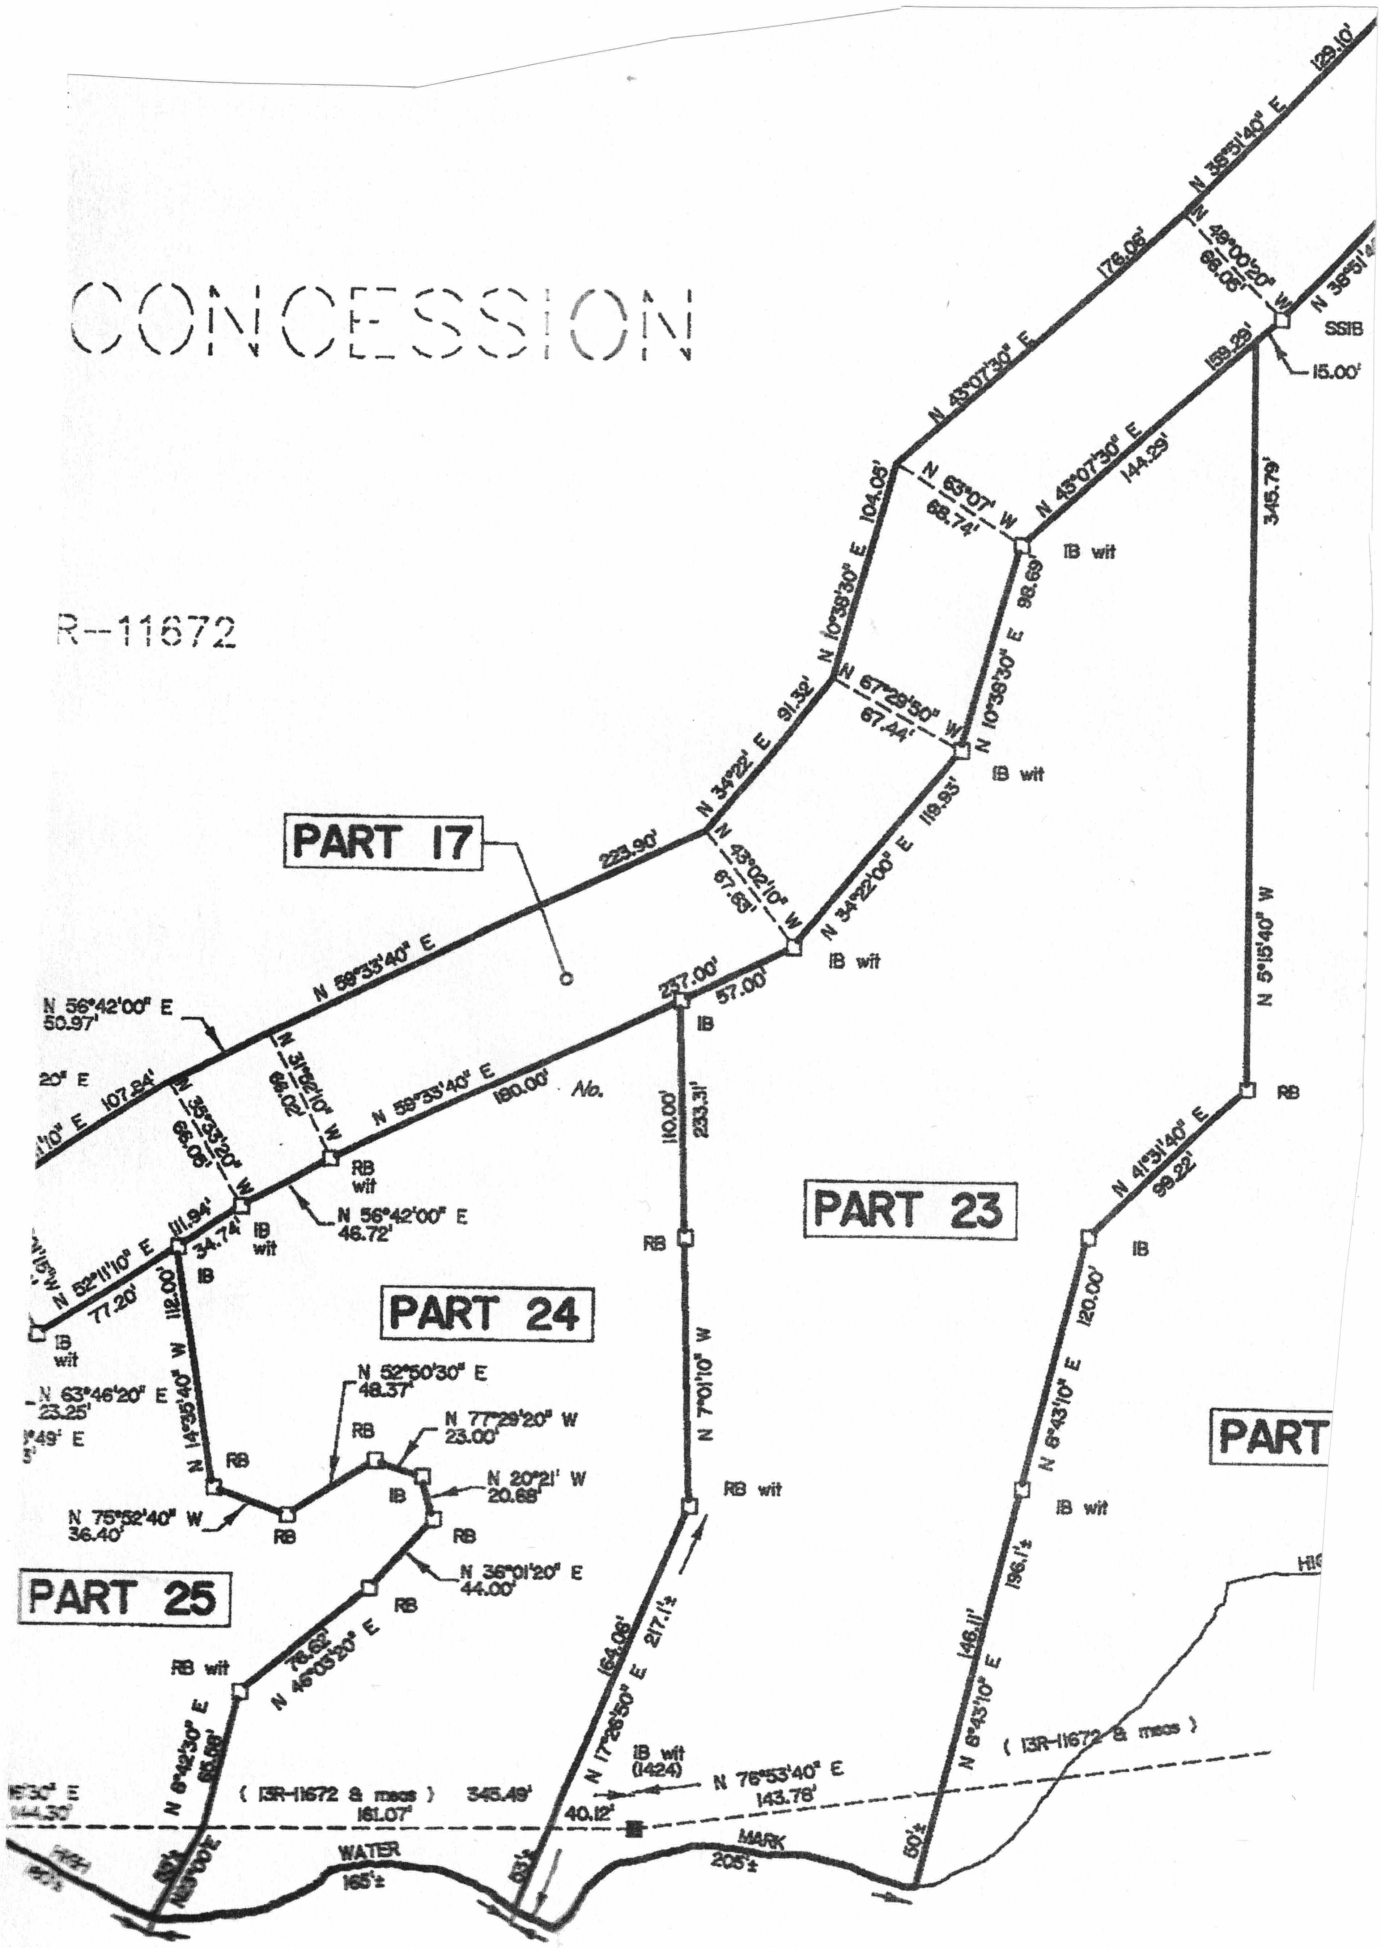
CONCESSION
R--11672
PART 17
PART 23
PART 24
PART 25
PART
N 35°31'40" E 129.10'
N 45°07'30" E 176.08'
N 49°00'20" W 66.03'
N 35°31'40"
SSIB
159.29'
15.00'
N 45°07'30" E 144.29'
N 63°07' W 68.74'
IB wit
N 10°38'30" E 104.08'
N 10°38'30" E 98.69'
N 67°29'50" W 67.44'
N 34°22' E 91.32'
N 43°02'10" W 67.63'
N 34°22'00" E 119.53'
223.90'
N 59°33'40" E
257.00'
57.00'
IB
N 5°15'40" W
345.79'
RB
N 56°42'00" E 50.97'
N 31°52'10" W 66.02'
N 35°33'20" W 66.06'
N 59°33'40" E 160.00'
RB wit
N 56°42'00" E 46.72'
111.94'
34.74'
IB wit
N 52°11'10" E 77.20'
112.00'
N 14°35'40" W
110.00'
233.31'
N 41°31'40" E 99.22'
120.00'
N 63°46'20" E 23.25'
N 52°50'30" E 48.37'
N 77°29'20" W 23.00'
N 20°21' W 20.68'
N 75°52'40" W 36.40'
N 36°01'20" E 44.00'
N 7°01'10" W
RB wit
N 6°43'10" E
N 6°43'10" E
146.11'
196.1'±
N 46°03'20" E
78.62'
N 6°42'30" E
N 17°26'50" E 217.1'±
164.06'
IB wit (1424)
N 76°53'40" E 143.78'
(13R-11672 & meas)
345.49'
161.07'
40.12'
WATER
165'±
MARK
205'±
50'±